



RZUT PIWNIC
INWENTARYZACJA
SKALA 1:100

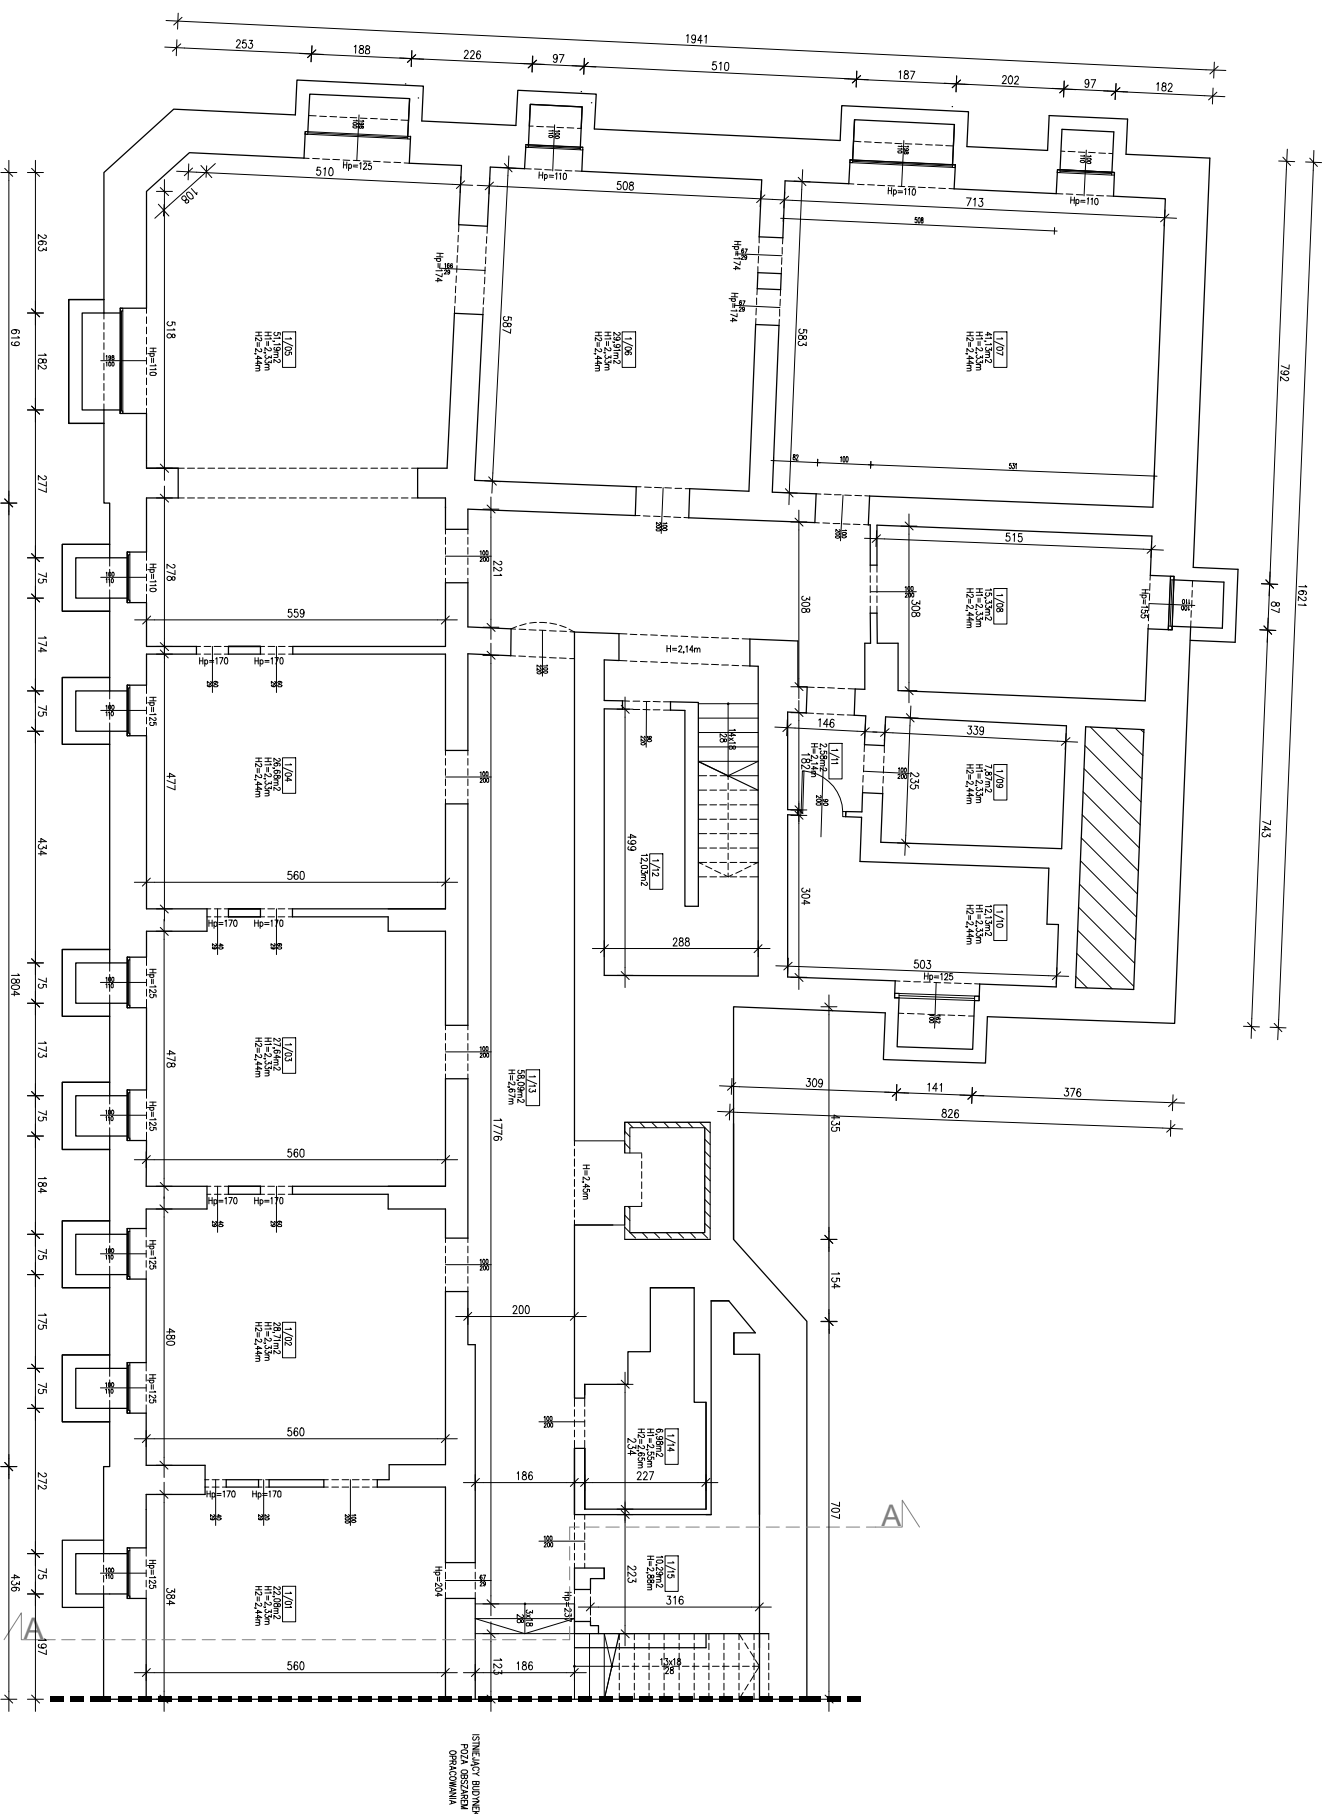

SYMBIOL BRONIA
POLA OBRONNA
OPRACOWANNA


EPU PROJEKT SP. Z O.O.		SIEDZIBA FIRMY: EWEJLINA GROT PAWEŁ SYLWESTRZAK UL. POMORSKA 3/2 TEL. 503 010 808 TEL. 508 495 542	
NAZWA INWESTYCJI		INWENTARYZACJA BUDYNKU URZĘDU SKARBOWEGO W NISIE	
ADRES INWESTYCJI		UL. POLSKAJA KAZIMIERSKIÓW 23 48-300 NISZA DŁ. NR 2164 Identyfikator obiektu: 180705_430062164	
INWESTOR		IZBA ADMINISTRACJI SKARBOWEJ W OPOLU UL. WITKDA PIŁKOWEGO 2 45-531 OPOLE	
PROJEKTANT		mgr inż. arch. Ewelina Grot	
OPRACOWANIE		mgr inż. arch. Weronia Brojno	
NAZWA RYS.		RZUT PIWNIC - INWENTARYZACJA	
SKALA		1:100	
BRANŻA		NR RYS.: 07.03.2025 r. 1 - 1	

RZUT PARTERU
INWENTARYZACJA
SKALA 1:100

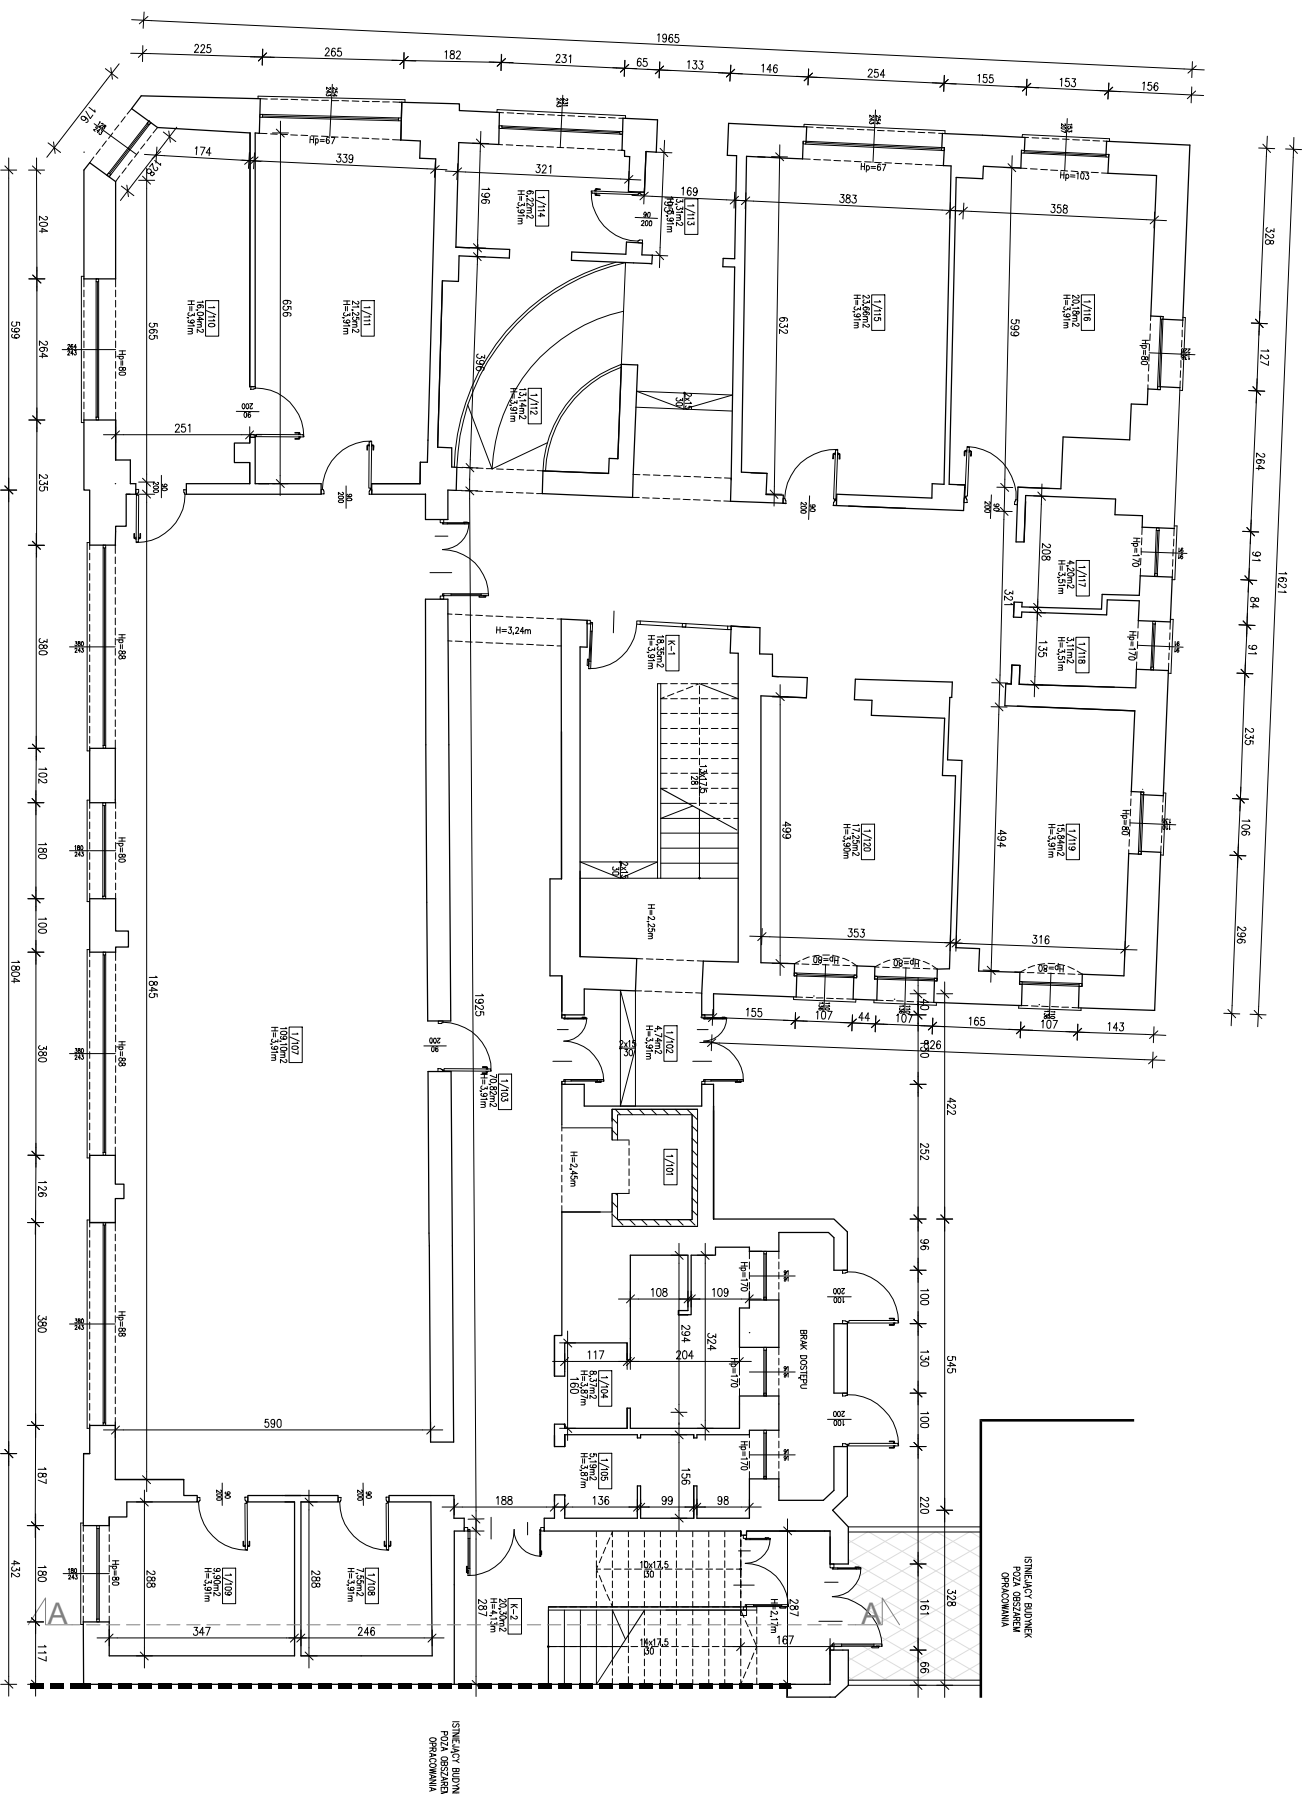


EPU PROJEKT SP. Z O.O.		SIEDZIBA FIRMY: EWEIŁNA GROT PAWEŁ SYLWESTRZAK UL. POMORSKA 3/2 TEL. 503 010 808 TEL. 508 495 542	
NAZWA INWESTYCJI: INWENTARYZACJA BUDYNKU URZĘDU SKARBOWEGO W NISZE		UL. BOLESŁAWA KACZWIŃSKIEGO 23	
ADRES INWESTYCJI: 48-300 NISZA DL. NK 2164 Bembińskob. osiedle, 180705-430052164		UL. POMORSKA 3/2 45-321 OPOLE	
INWESTOR: IZBA ADMINISTRACJI SKARBOWEJ W OPOLU UL. WITÓDŁA PIŁKOWIEGO 2 45-331 OPOLE		mgr inż. arch. Ewelina Grot mgr inż. arch. Weronika Brojno	
PROJEKTANT: OPRACOWANIE: architektura		mgr inż. arch. Ewelina Grot mgr inż. arch. Weronika Brojno	
NAZWA R.S.:		RZUT PARTERU-INWENTARYZACJA	
SKALA:	1:100	DATA:	07.03.2025 r.
BRANŻA:		NR R.S.:	1 - 2

RZUT 1 PIĘTRA
INWENTARYZACJA
SKALA 1:100

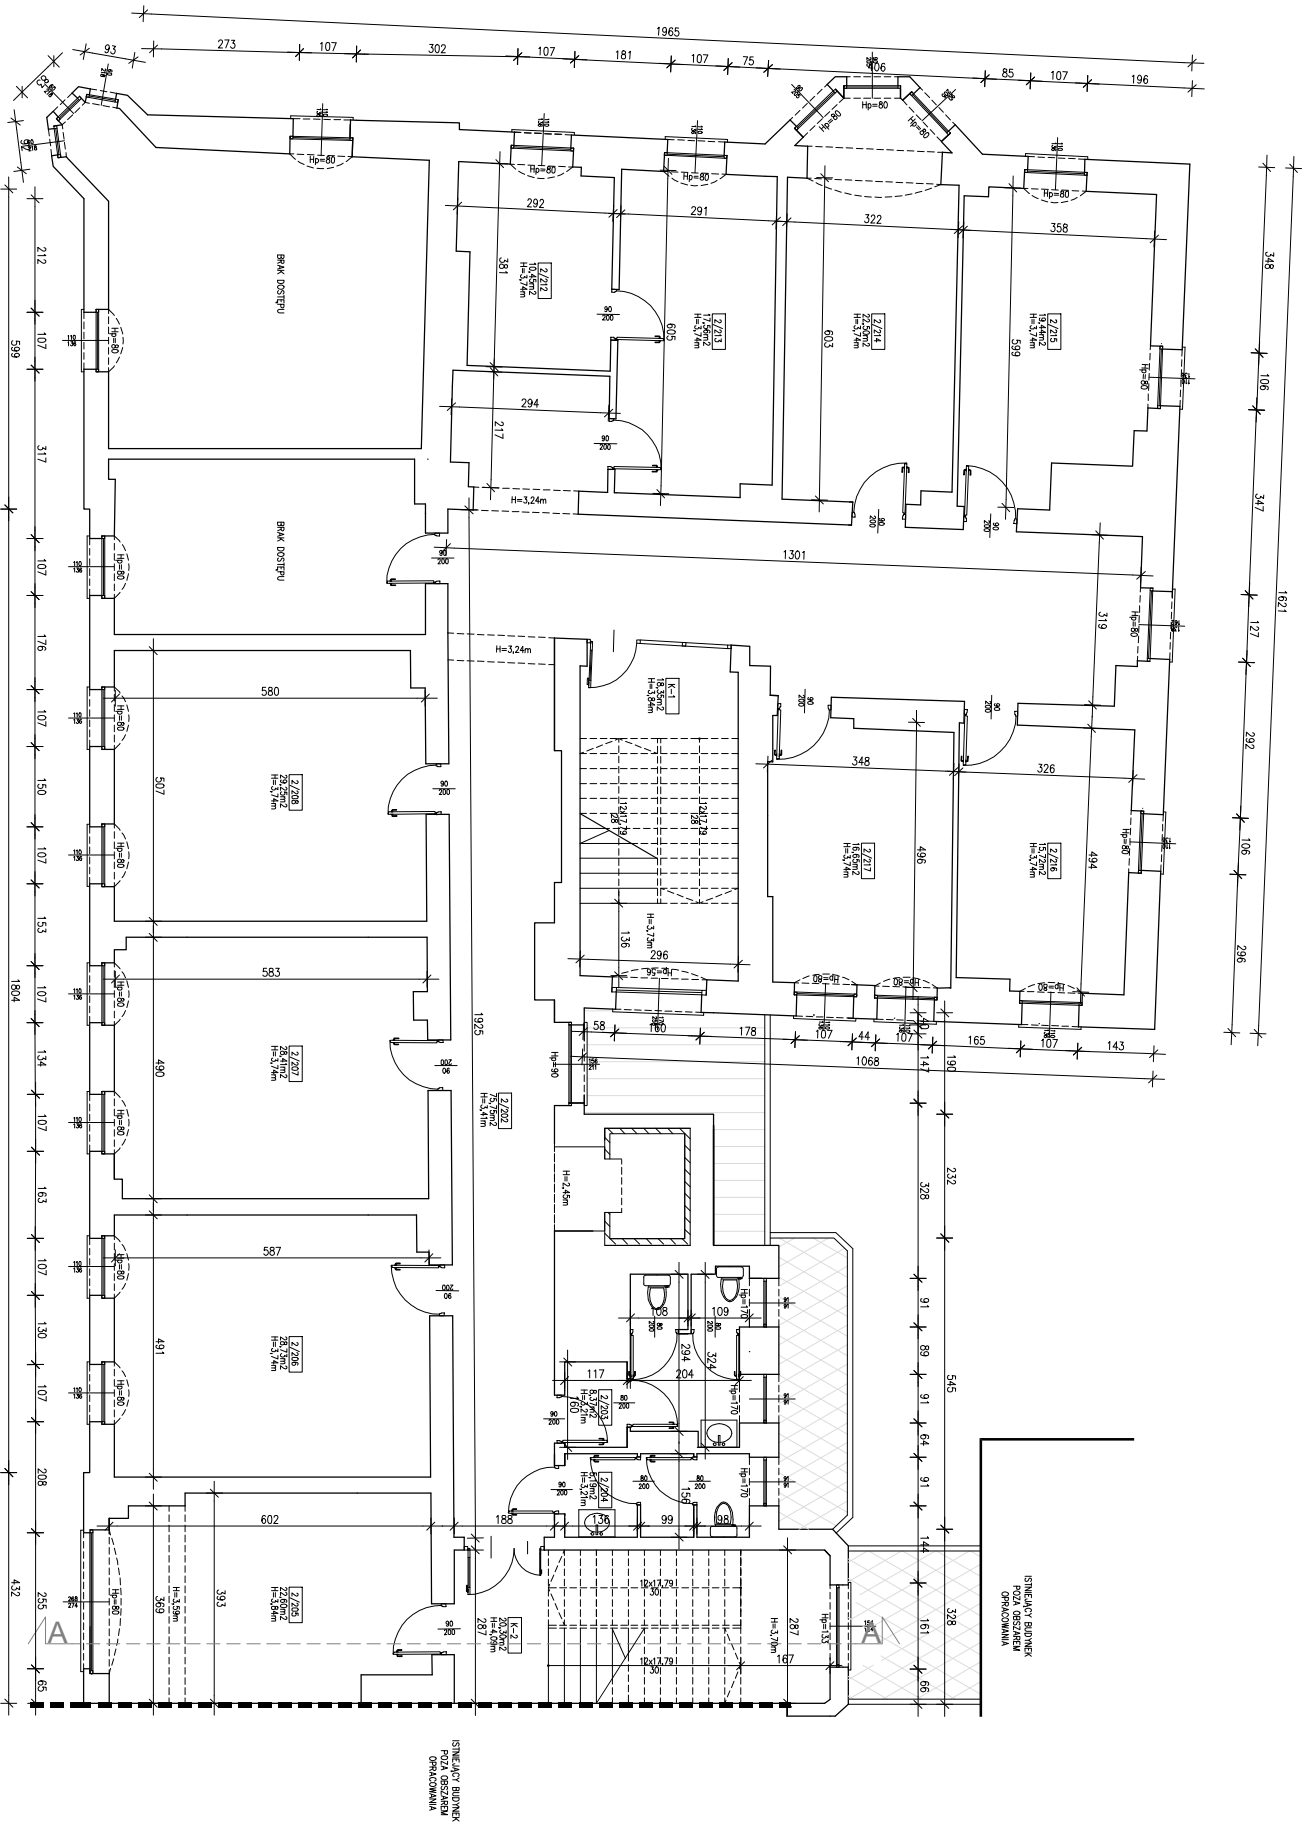


EPU PROJEKT SP. Z O.O.		SIEDZIBA FIRMY: EWELEINA GROT PAWEŁ SYLWESTRZAK UL. POMORSKA 3/2 TEL. 503 010 808 TEL. 508 495 542	
UL. POLSKA 45-531 OPOLĘ		UL. POMORSKA 3/2 45-521 OPOLĘ	
INWESTOR: IZBA ADMINISTRACJA SĄROBOWEJ W OPOLU UL. WITKOWSKIEGO 2 45-531 OPOLĘ		INWENIARZKA BUDOWNI URZĘDU SĄROBOWEGO W NISIE 48-300 NISZA DL. NR 21/4 BENIARDOWA OSOBY: 180705-420052164	
PROJEKTANT: mgr inż. arch. Ewelina Grot architektura mgr inż. arch. Weronika Brojno architektura			
NAZWA RYS.: RZUT 1 PIĘTRA-INWENTARYZACJA		DATA: 07.03.2025 r.	
SKALA: 1:100		NR RYS.: 1 - 3	
BRANŻA:			

RZUT 2 PIĘTRA
INWENTARYZACJA
SKALA 1:100

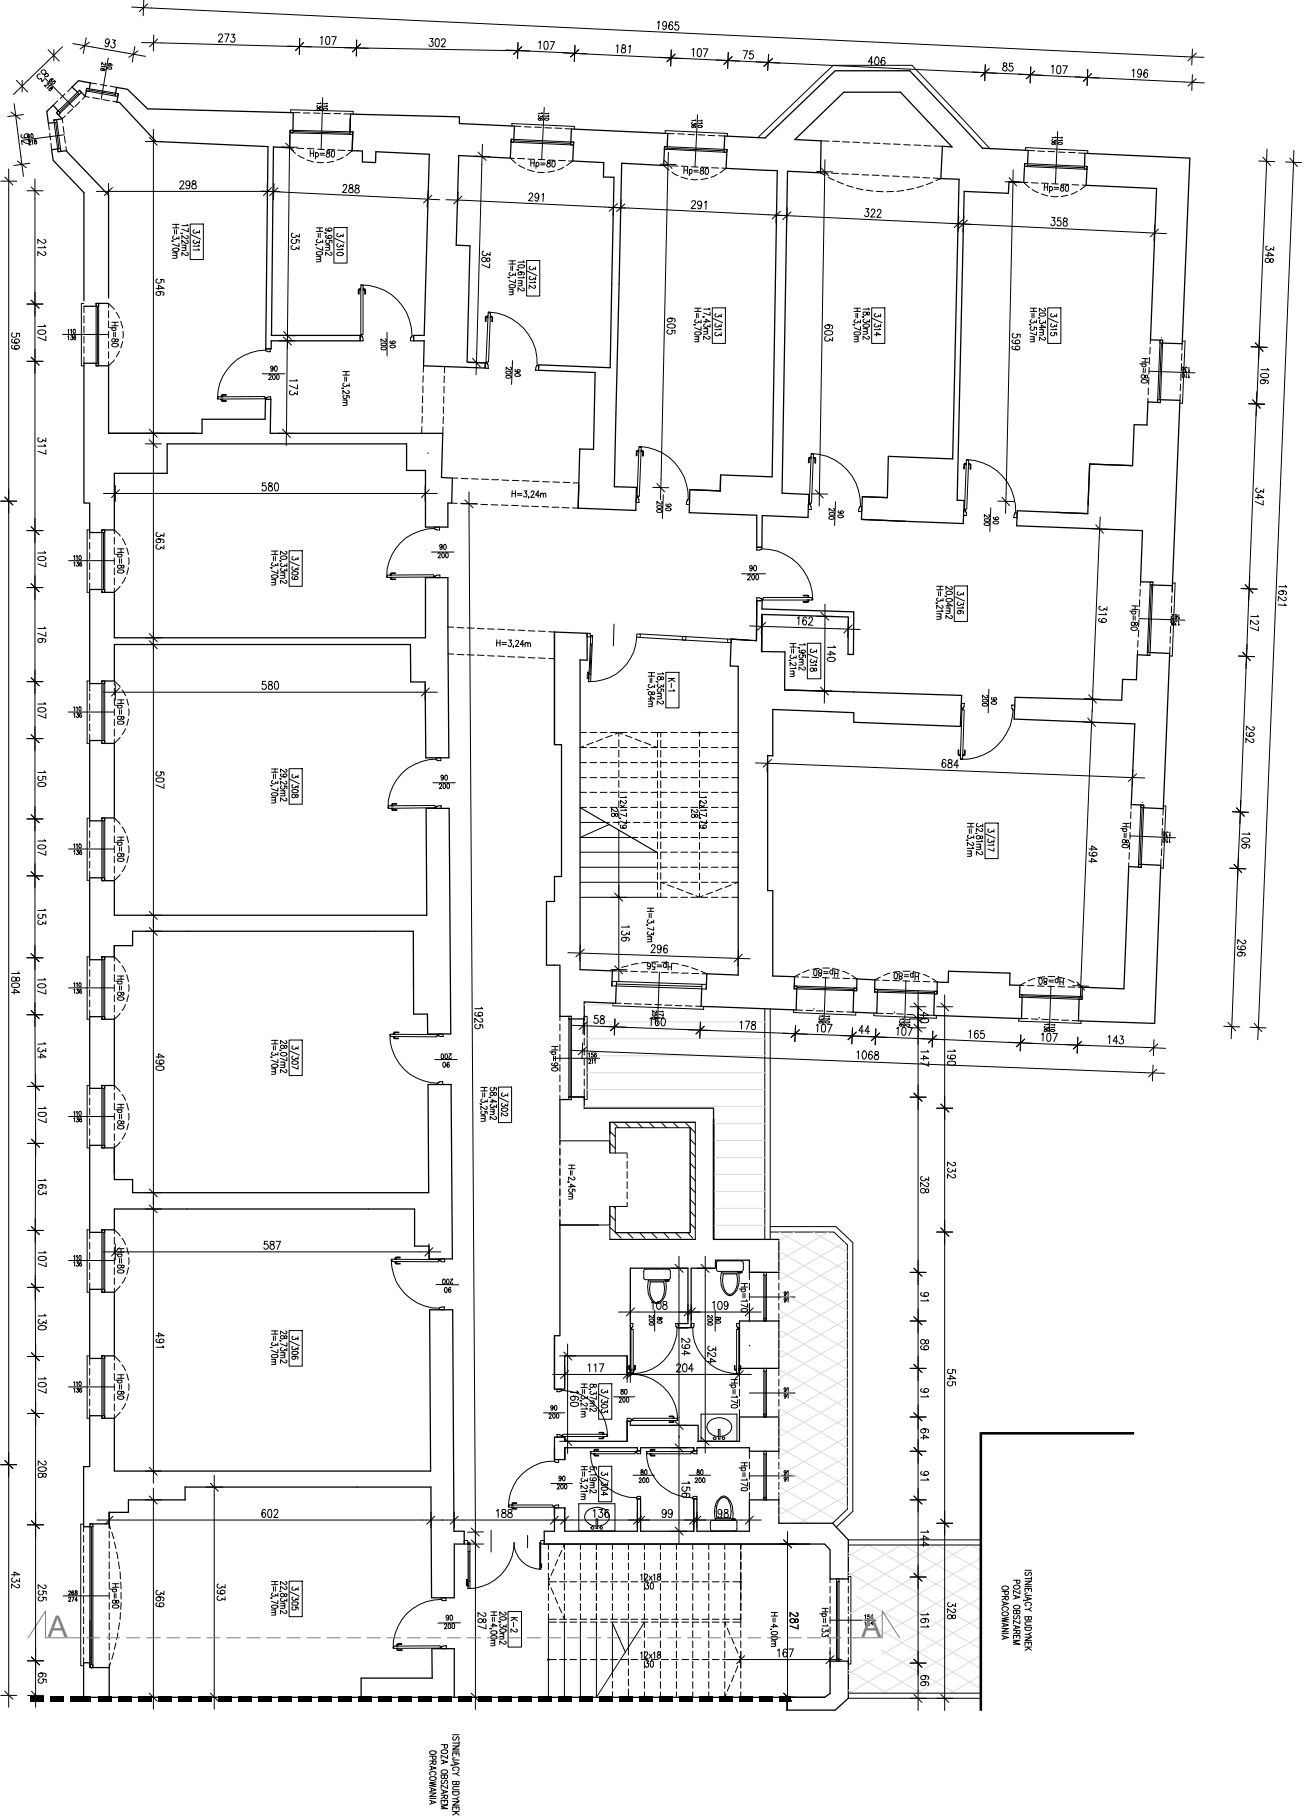


EPU PROJEKT SP. Z O.O.		SIEDZIBA FIRMY: EWELEINA GROT PAWEŁ SYLWESTRZAK UL. POMORSKA 3/2 TEL. 503 010 808 TEL. 508 495 542	
KONZULTACJA ARCHITECTURALNA		UL. POMORSKA 3/2 45-521 OPOLE	
ADRES INWESTYCJI		INWENTARYZACJA BUDYNKU URZĘDU SKARBOWEGO W NISZE 48-300 NISZA DL. NR 21/4 Bembiński dróg. 18705-43005.21/4	
INWESTOR		IZBA ADMINISTRACJI SKARBOWEJ W OPOLU UL. WITKOWSKIEGO 2	
PROJEKTANT		mgr inż. arch. Ewelina Grot	
OPRACOWANIE		mgr inż. arch. Weronika Brojno	
NAZWA RYS.		RZUT 2 PIĘTRA-INWENTARYZACJA	
SKALA		1:100	
DATA		07.03.2025 r.	
BRANŻA		NR RYS.: 1-4	

RZUT PODDASZA
INWENTARYZACJA
SKALA 1:100

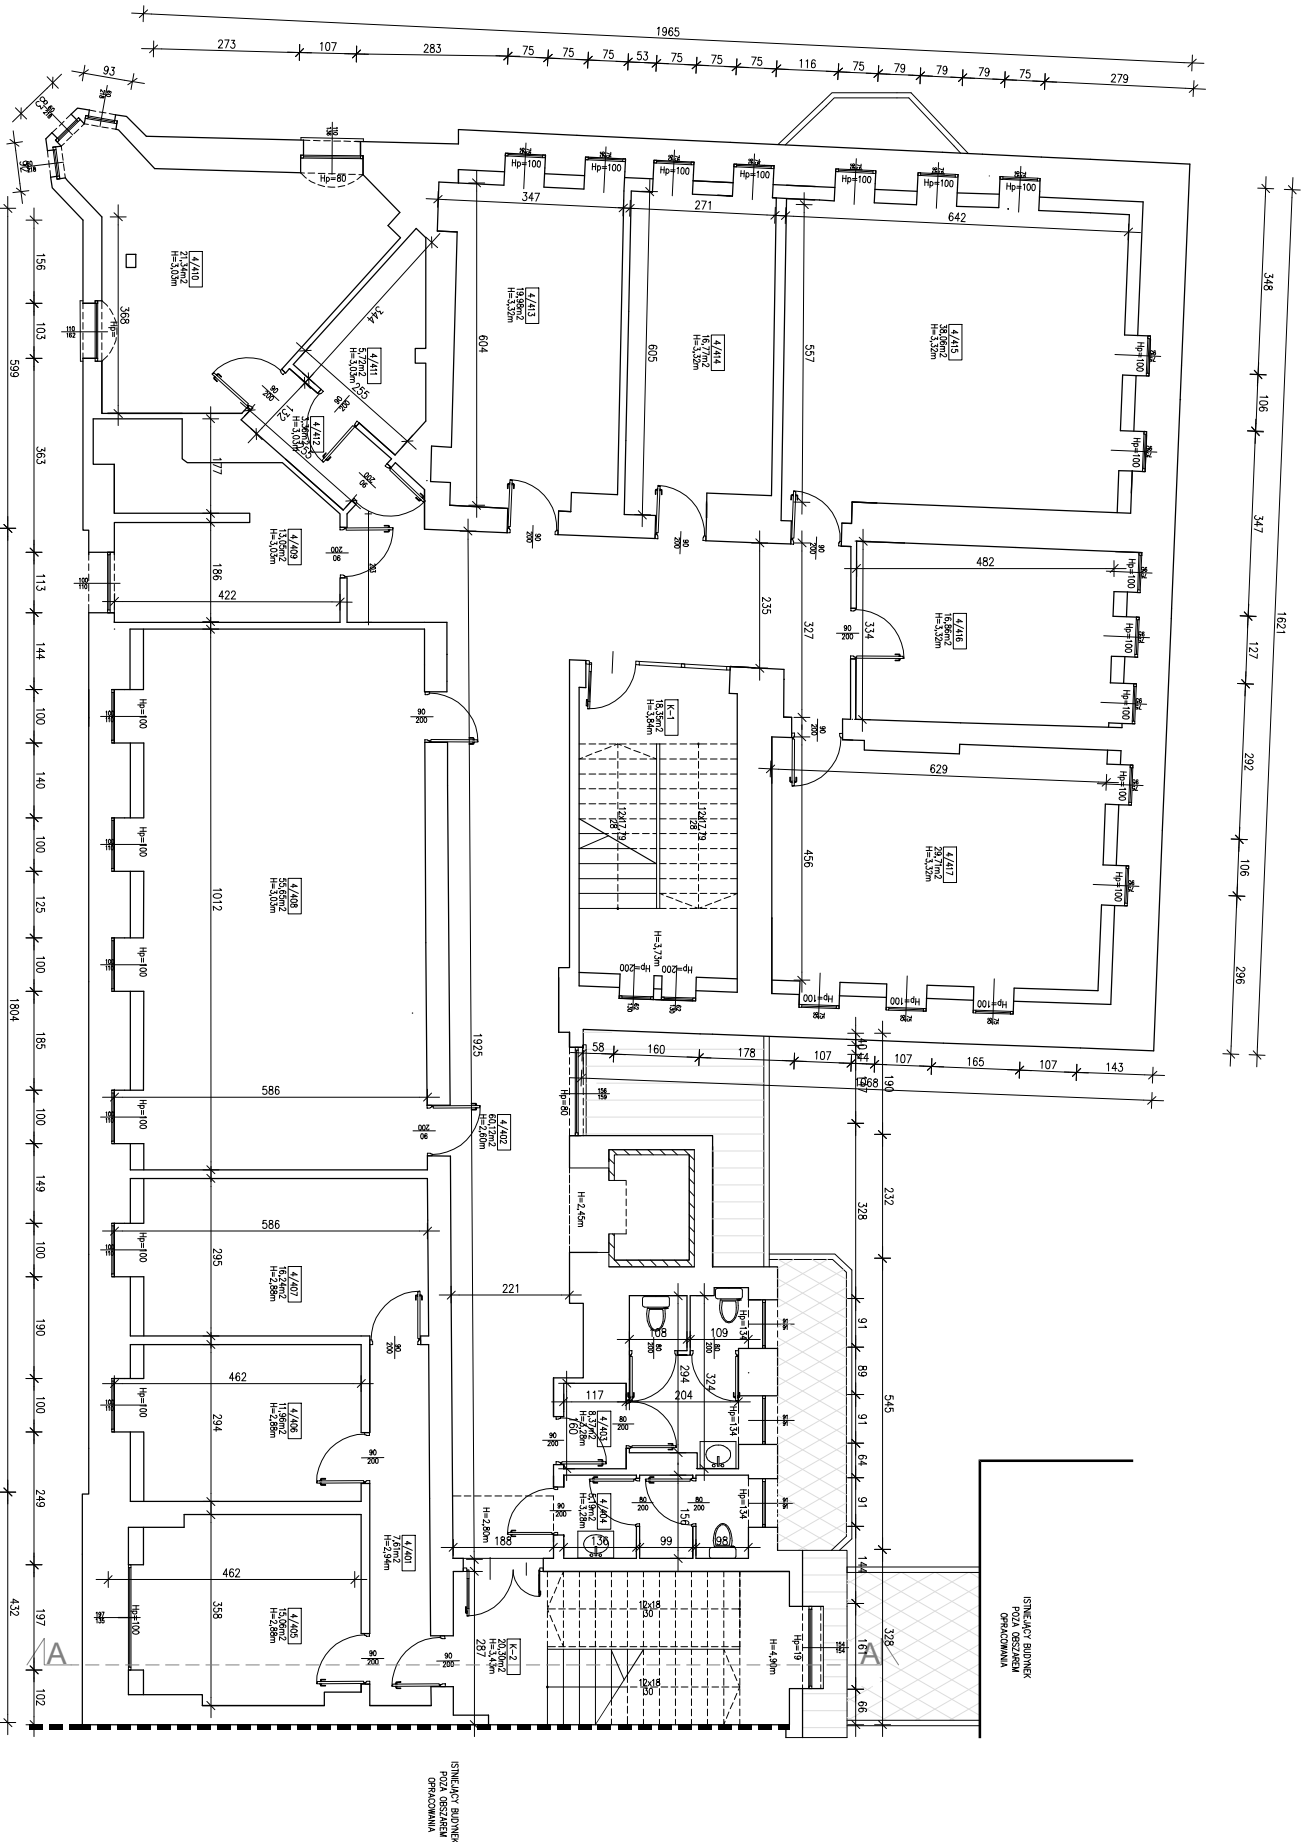


EPU PROJEKT SP. Z O.O.		SIEDZIBA FIRMY: EWELEINA GROT PAWEŁ SYLWESTRZAK UL. POMORSKA 3/2 TEL. 503 010 808 TEL. 508 495 542	
KONSTRUKTOR: mgr inż. arch. Ewelina Grot mgr inż. arch. Sylwesterzaki Paweł		UL. POMORSKA 3/2 45-521 OPOLĘ	
INWESTOR: IZBA ADMINISTRACJI SKARBOWEJ W OPOLU UL. WILKOJA PIĘKNEGO 2 45-531 OPOLĘ		INWENTARYZACJA BUDYNKU URZĘDU SKARBOWEGO W MIEJSCU UL. BOLESŁAWA KRZYMOWICZEGO 23 48-300 NĘSA DL. NR 2164 IDENTYFIKACJA GOSDOLN.: 180705.42005.2164	
OPRACOWANIE: architektura		NAZWA RYS.: RZUT PODDASZA-INWENTARYZACJA	
SKALA: BRANŻA:		DATA: NR RYS.:	
1:100		07.03.2025 r.	
		1 - 5	

RZUT DACHU
INWENTARYZACJA
SKALA 1:100

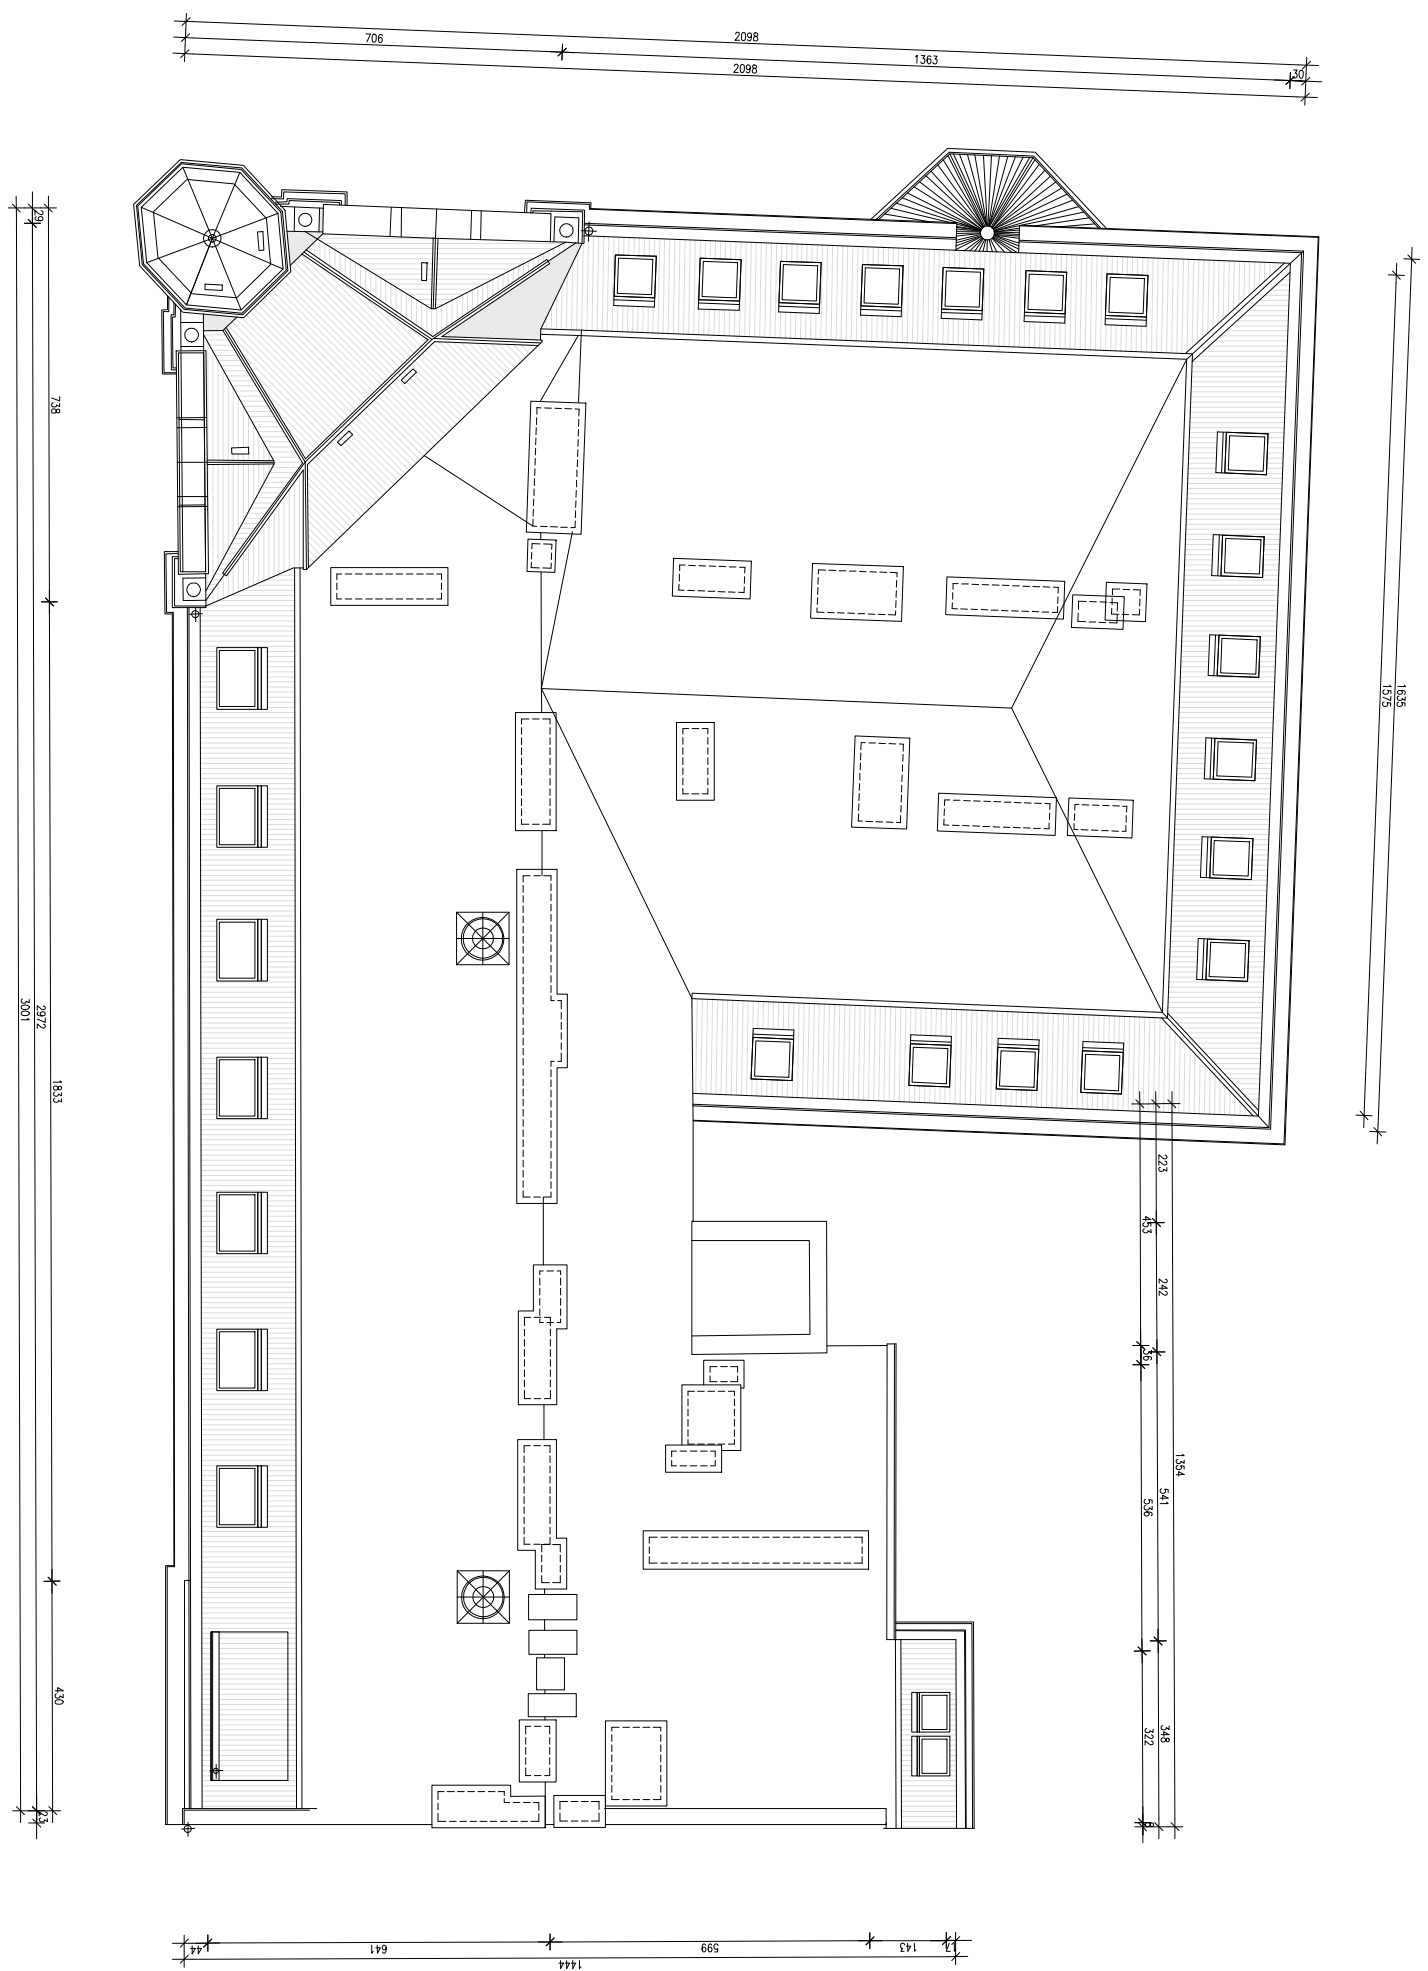


EPU PROJEKT SP. Z O.O.		SIEDZIBA FIRMY:	
EWEJLINA GROT TEL. 503 010 808		UL. POMORSKA 3/2 45-321 OPOLE	
TEL. 508 495 542		45-321 OPOLE	
NAZWA INWESTYCJI	INWENTARYZACJA BUDYNKU URZĘDU SKARBOWEGO W MISE		
ADRES INWESTYCJI	UL. POLSKAJA KAZIMIROWICZÓW 23		
	48-300 NĘSA DL. NR 2164 Identyfikator dobowy: 180705_40065.2164		
INWESTOR:	IZBA ADMINISTRACJI SKARBOWEJ W OPOLU UL. WITKOJA PIŁKOWEGO 2 45-531 OPOLE		
PROJEKTANT:	mgr inż. arch. Ewelina Grot		
OPRACOWANIE:	mgr inż. arch. Weronika Brojno		
OPRACOWANIE:	architektura		
NAZWA R.S.	RZUT DACHU-INWENTARYZACJA	DATA:	07.03.2025 r.
SKALA:	1:100	NR R.S.:	1 - 6
BRANŻA:			

PRZEKRÓJ A-A
INWENTARYZACJA
SKALA 1:100

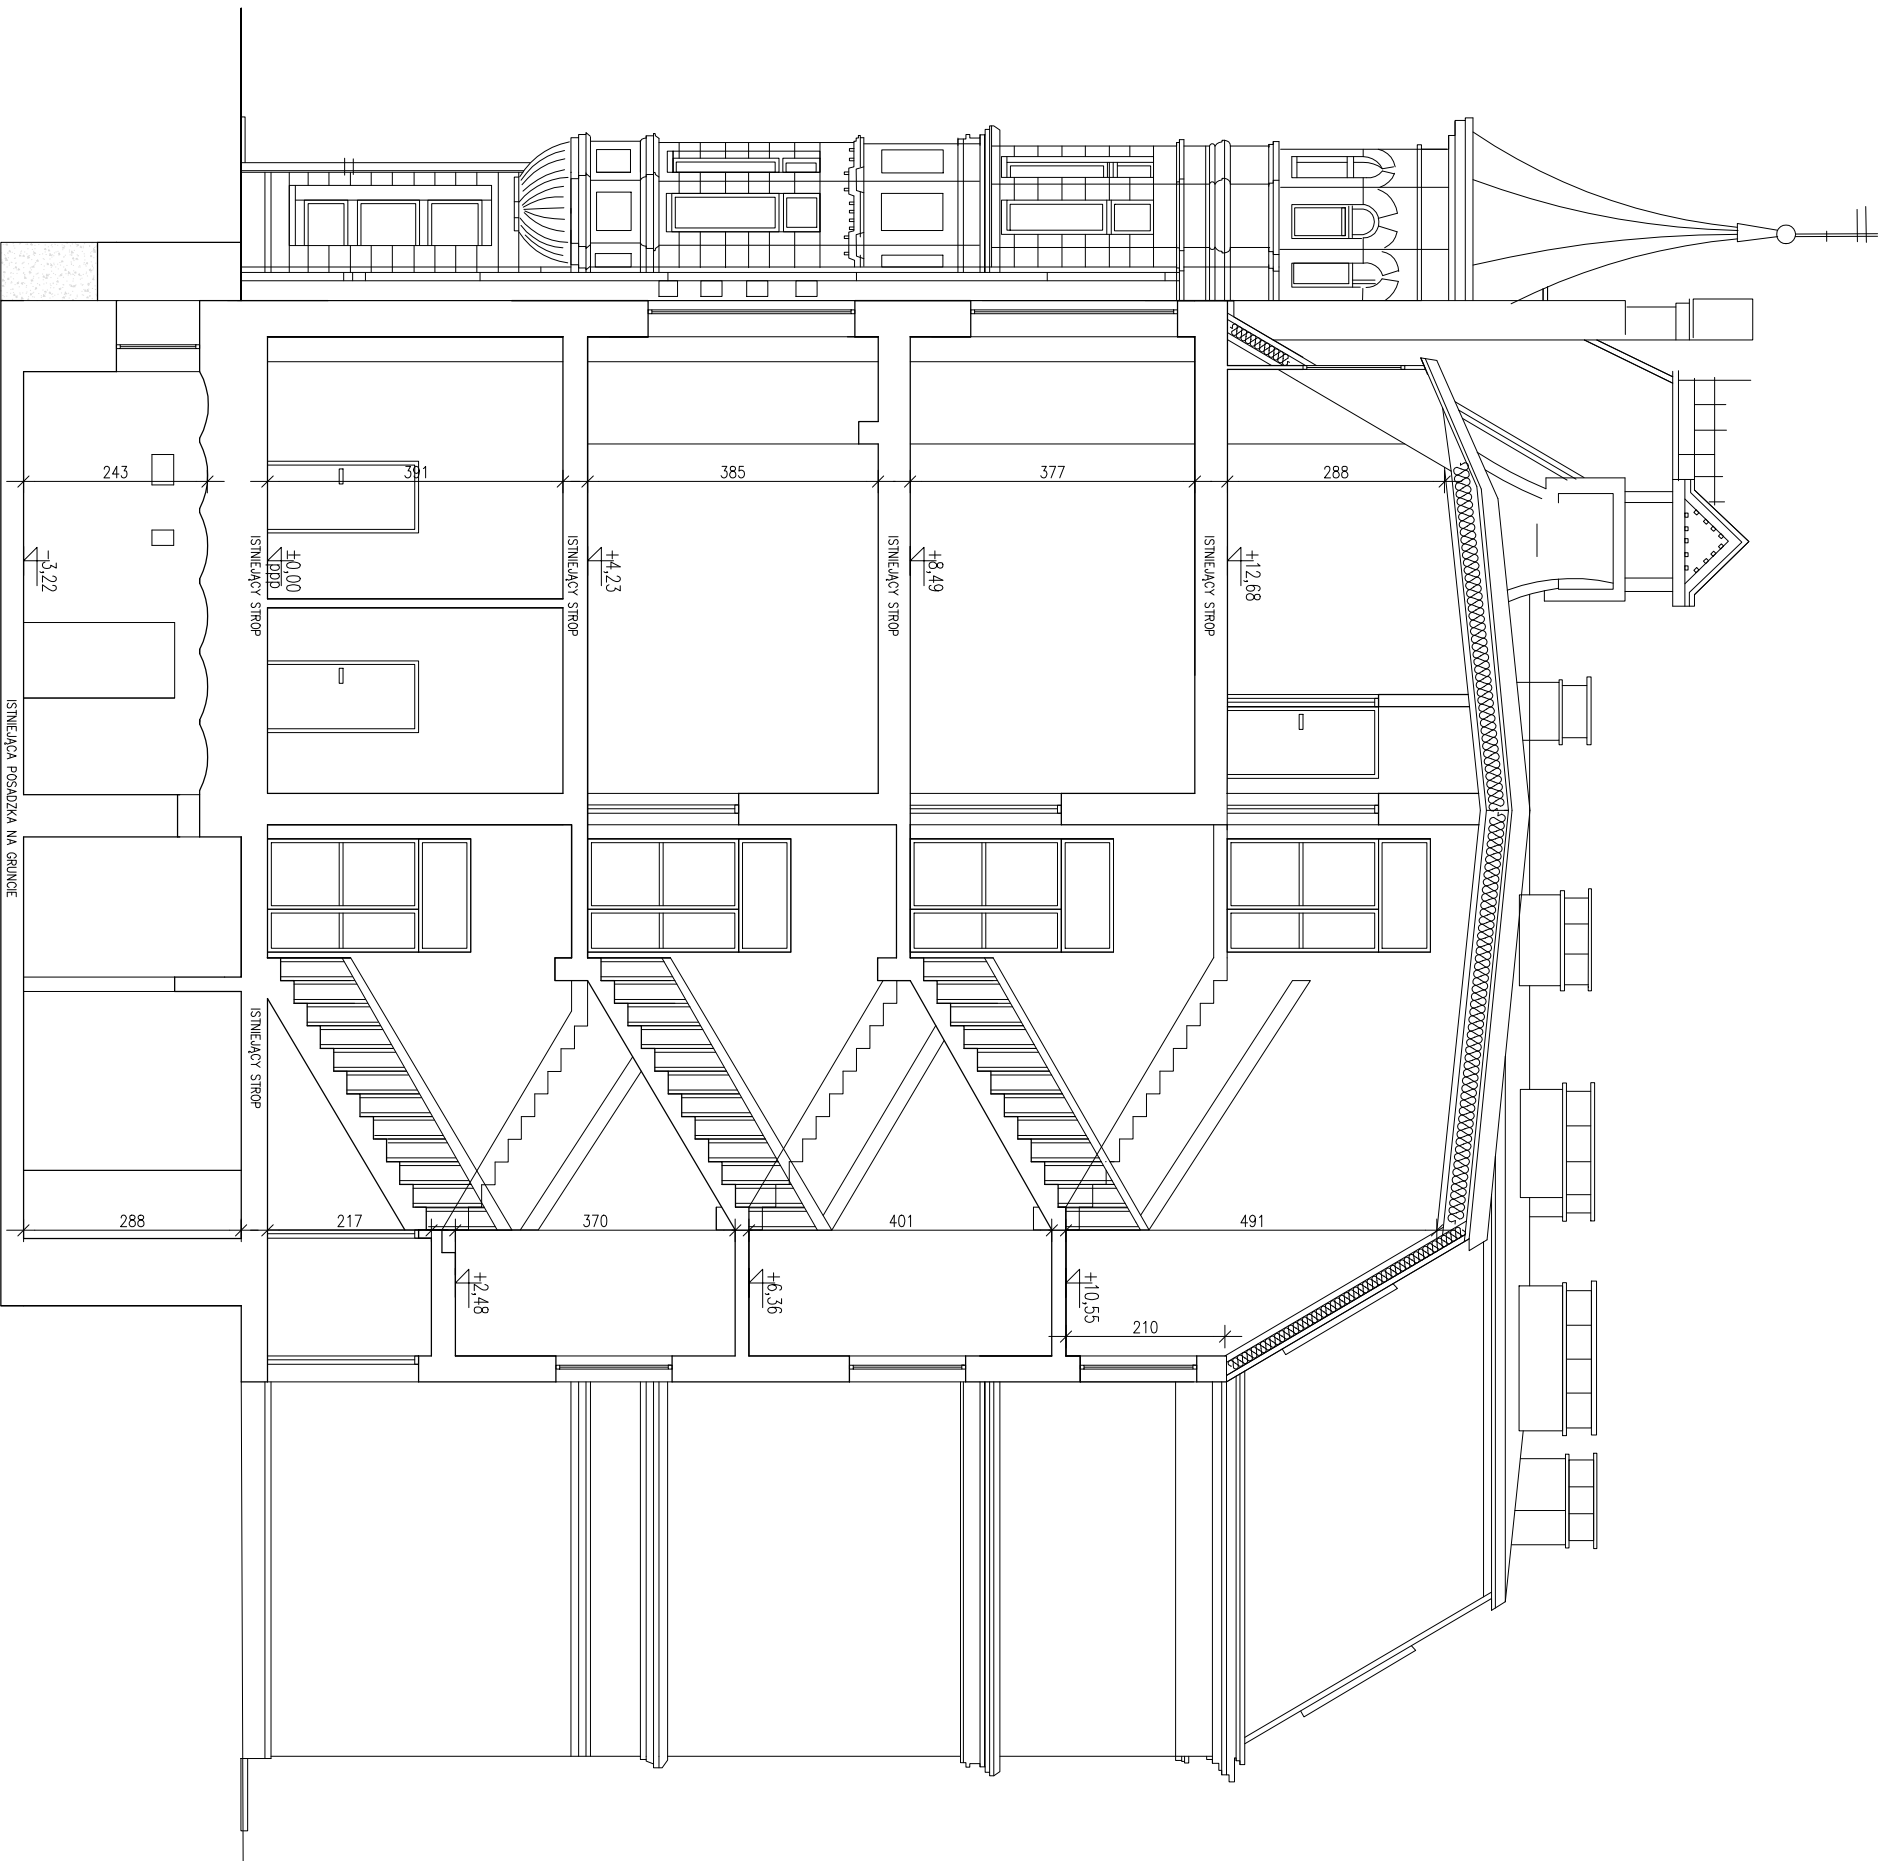

EPU PROJEKT SP. Z O.O. SIEDZIBA FIRMY:
EWELINA GROT PAWEŁ SYLWESTRZAK UL. POMORSKA 312
TEL. 503 010 608 TEL. 508 495 542 45-321 OPOLE

NAZWA INWESTYCJI:	INWENTARYZACJA BUDYNKU URZĘDU SKARBOWEGO W MŚIE
ADRES INWESTYCJI:	UL. BOLESŁAWA KRZYMOSZCIEGO 23 48-500 MŚA DZ. NR 2164 Identyfikator działki: 160705_4.0005.2164
INWESTOR:	IZBA ADMINISTRACJI SKARBOWEJ W OPOLU UL. WITOLDA PIŁECKIEGO 2 45-331 OPOLE
PROJEKTANT:	mgr inż. arch. Ewelina Grot
OPRACOWANIE:	opr. nr 09/OPOKK/2011
OPRACOWANIE:	mgr inż. arch. Weronika Brożyna
OPRACOWANIE:	architektura
NAZWA RYS.	PRZEKRÓJ A-A INWENTARYZACJA
SKALA:	1:100
DATA:	07.03.2025 r.
BRANŻA:	NR RYS.: 1-7

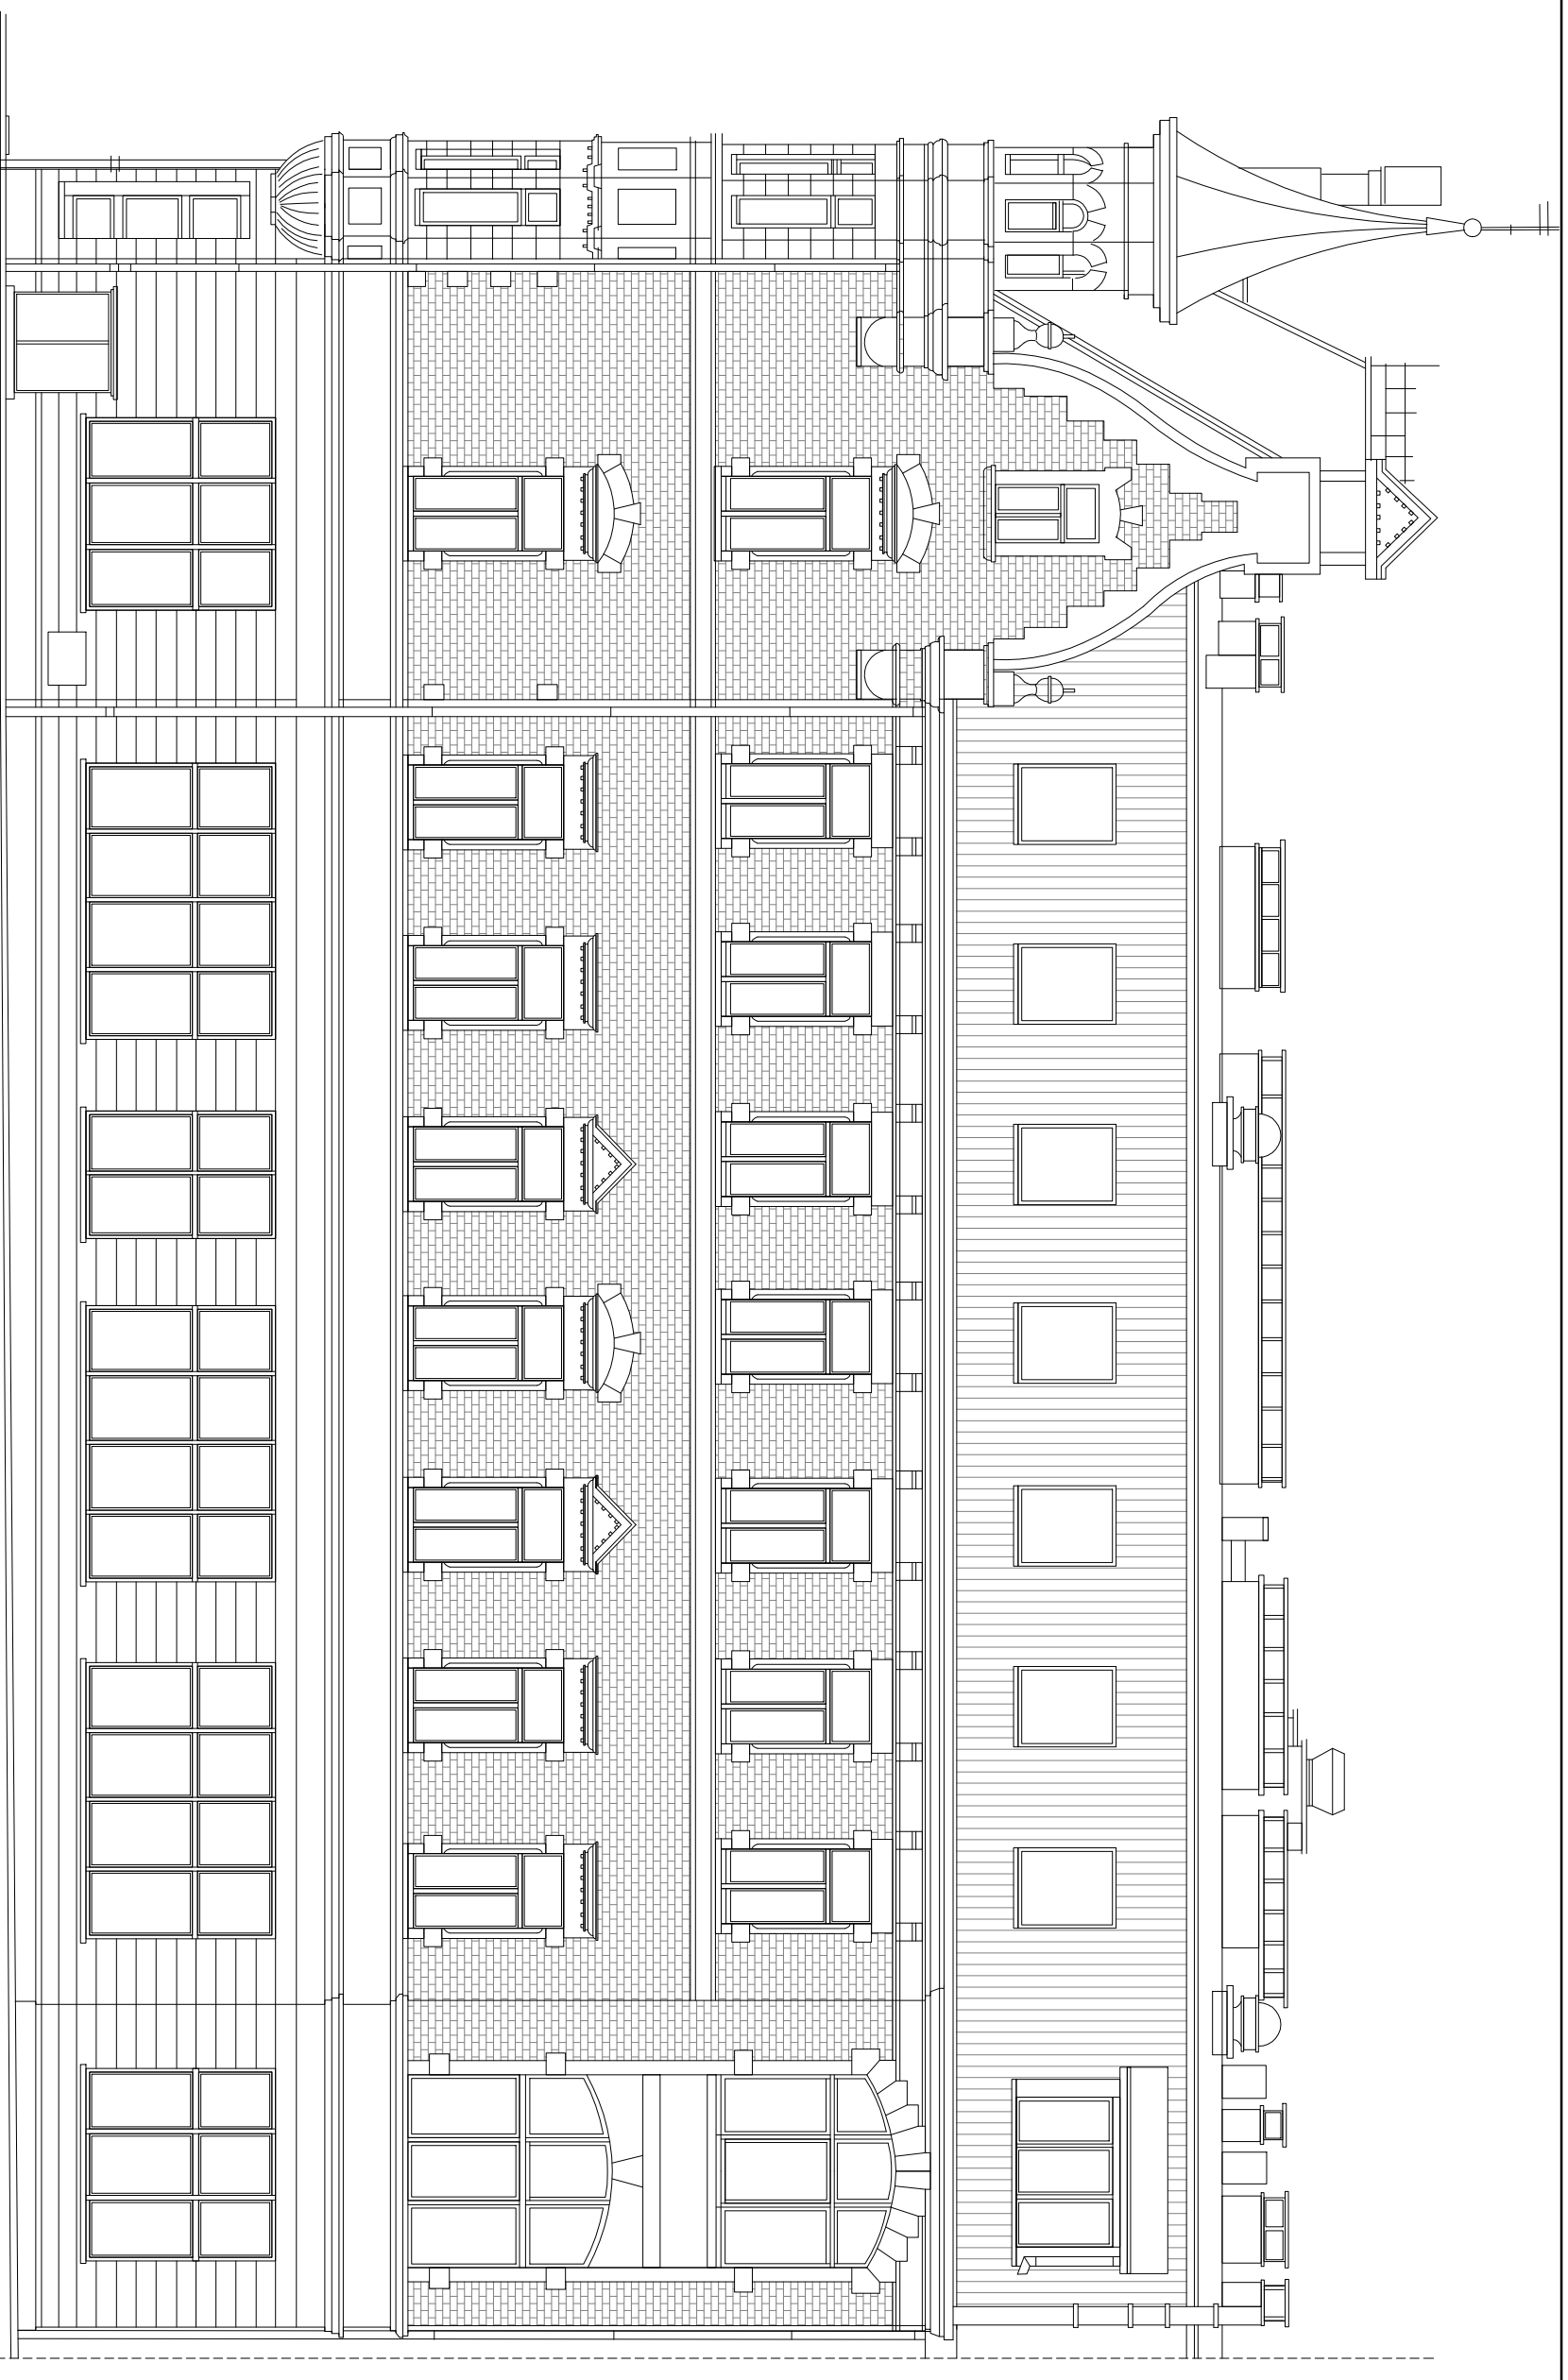

EPU PROJEKT SP. Z O.O. SIEDZIBA FIRMY:
EWELINA GROT PAWEŁ SYLWESTRZAK UL. POMORSKA 3/2
TEL. 503 010 608 TEL. 508 495 542 45-321 OPOLE

NAZWA INWESTYCJI: INWENTARYZACJA BUDYNKU URZĘDU SKARBOWEGO W MŚCIE
ADRES INWESTYCJI: UL. BOLESŁAWA KRZYWOUSZCIEGO 23
48-500 MŚCIE
DZ. NR 2164
Identyfikator dziołki: 160705_4.0005.2164

INWESTOR: IZBA ADMINISTRACJI SKARBOWEJ W OPOLU
UL. WITOLDA PIŁECKIEGO 2
45-331 OPOLE

PROJEKTANT: mgr inż. arch. Ewelina Grot
architektura
opr. nr 09/OPOKK/2011
OPRACOWANIE: mgr inż. arch. Weronika Brożyna
architektura

NAZWA RYS.: ELEWACJA PÓŁNOCNO-ZACHODNIA-INWENTARYZACJA
SKALA: 1:100 DATA: 07.03.2025 r.
BRANŻA: NR RYS.: 1-8



EPU PROJEKT SP. Z O.O. SIEDZIBA FIRMY:
EWELINA GROT PAWEŁ SYLWESTRZAK UL. POMORSKA 3/2
TEL. 503 010 608 TEL. 508 495 542 45-321 OPOLE

NAZWA INWESTYCJI: INWENTARYZACJA BUDYNKU URZĘDU SKARBOWEGO W MŚCIE

ADRES INWESTYCJI: UL. BOLESŁAWA KRZYMOSZCIEGO 23
48-500 MŚCIE
DZ. NR 2164
Identyfikator działki: 160705_4.0005.2164

INWESTOR: IZBA ADMINISTRACJI SKARBOWEJ W OPOLU
UL. WITOLDA PIŁECKIEGO 2
45-331 OPOLE


PROJEKTANT: mgr inż. arch. Ewelina Grot
architektura upr. nr 09/OPOKK/2011

OPRACOWANIE: mgr inż. arch. Weronika Brożyna
architektura

NAZWA RYS.: ELEMACJA PÓŁNOCNO-WSCHODNIA-INWENTARYZACJA

SKALA: 1:100 DATA: 07.03.2025 r.

BRANŻA: NR RYS.: 1-9

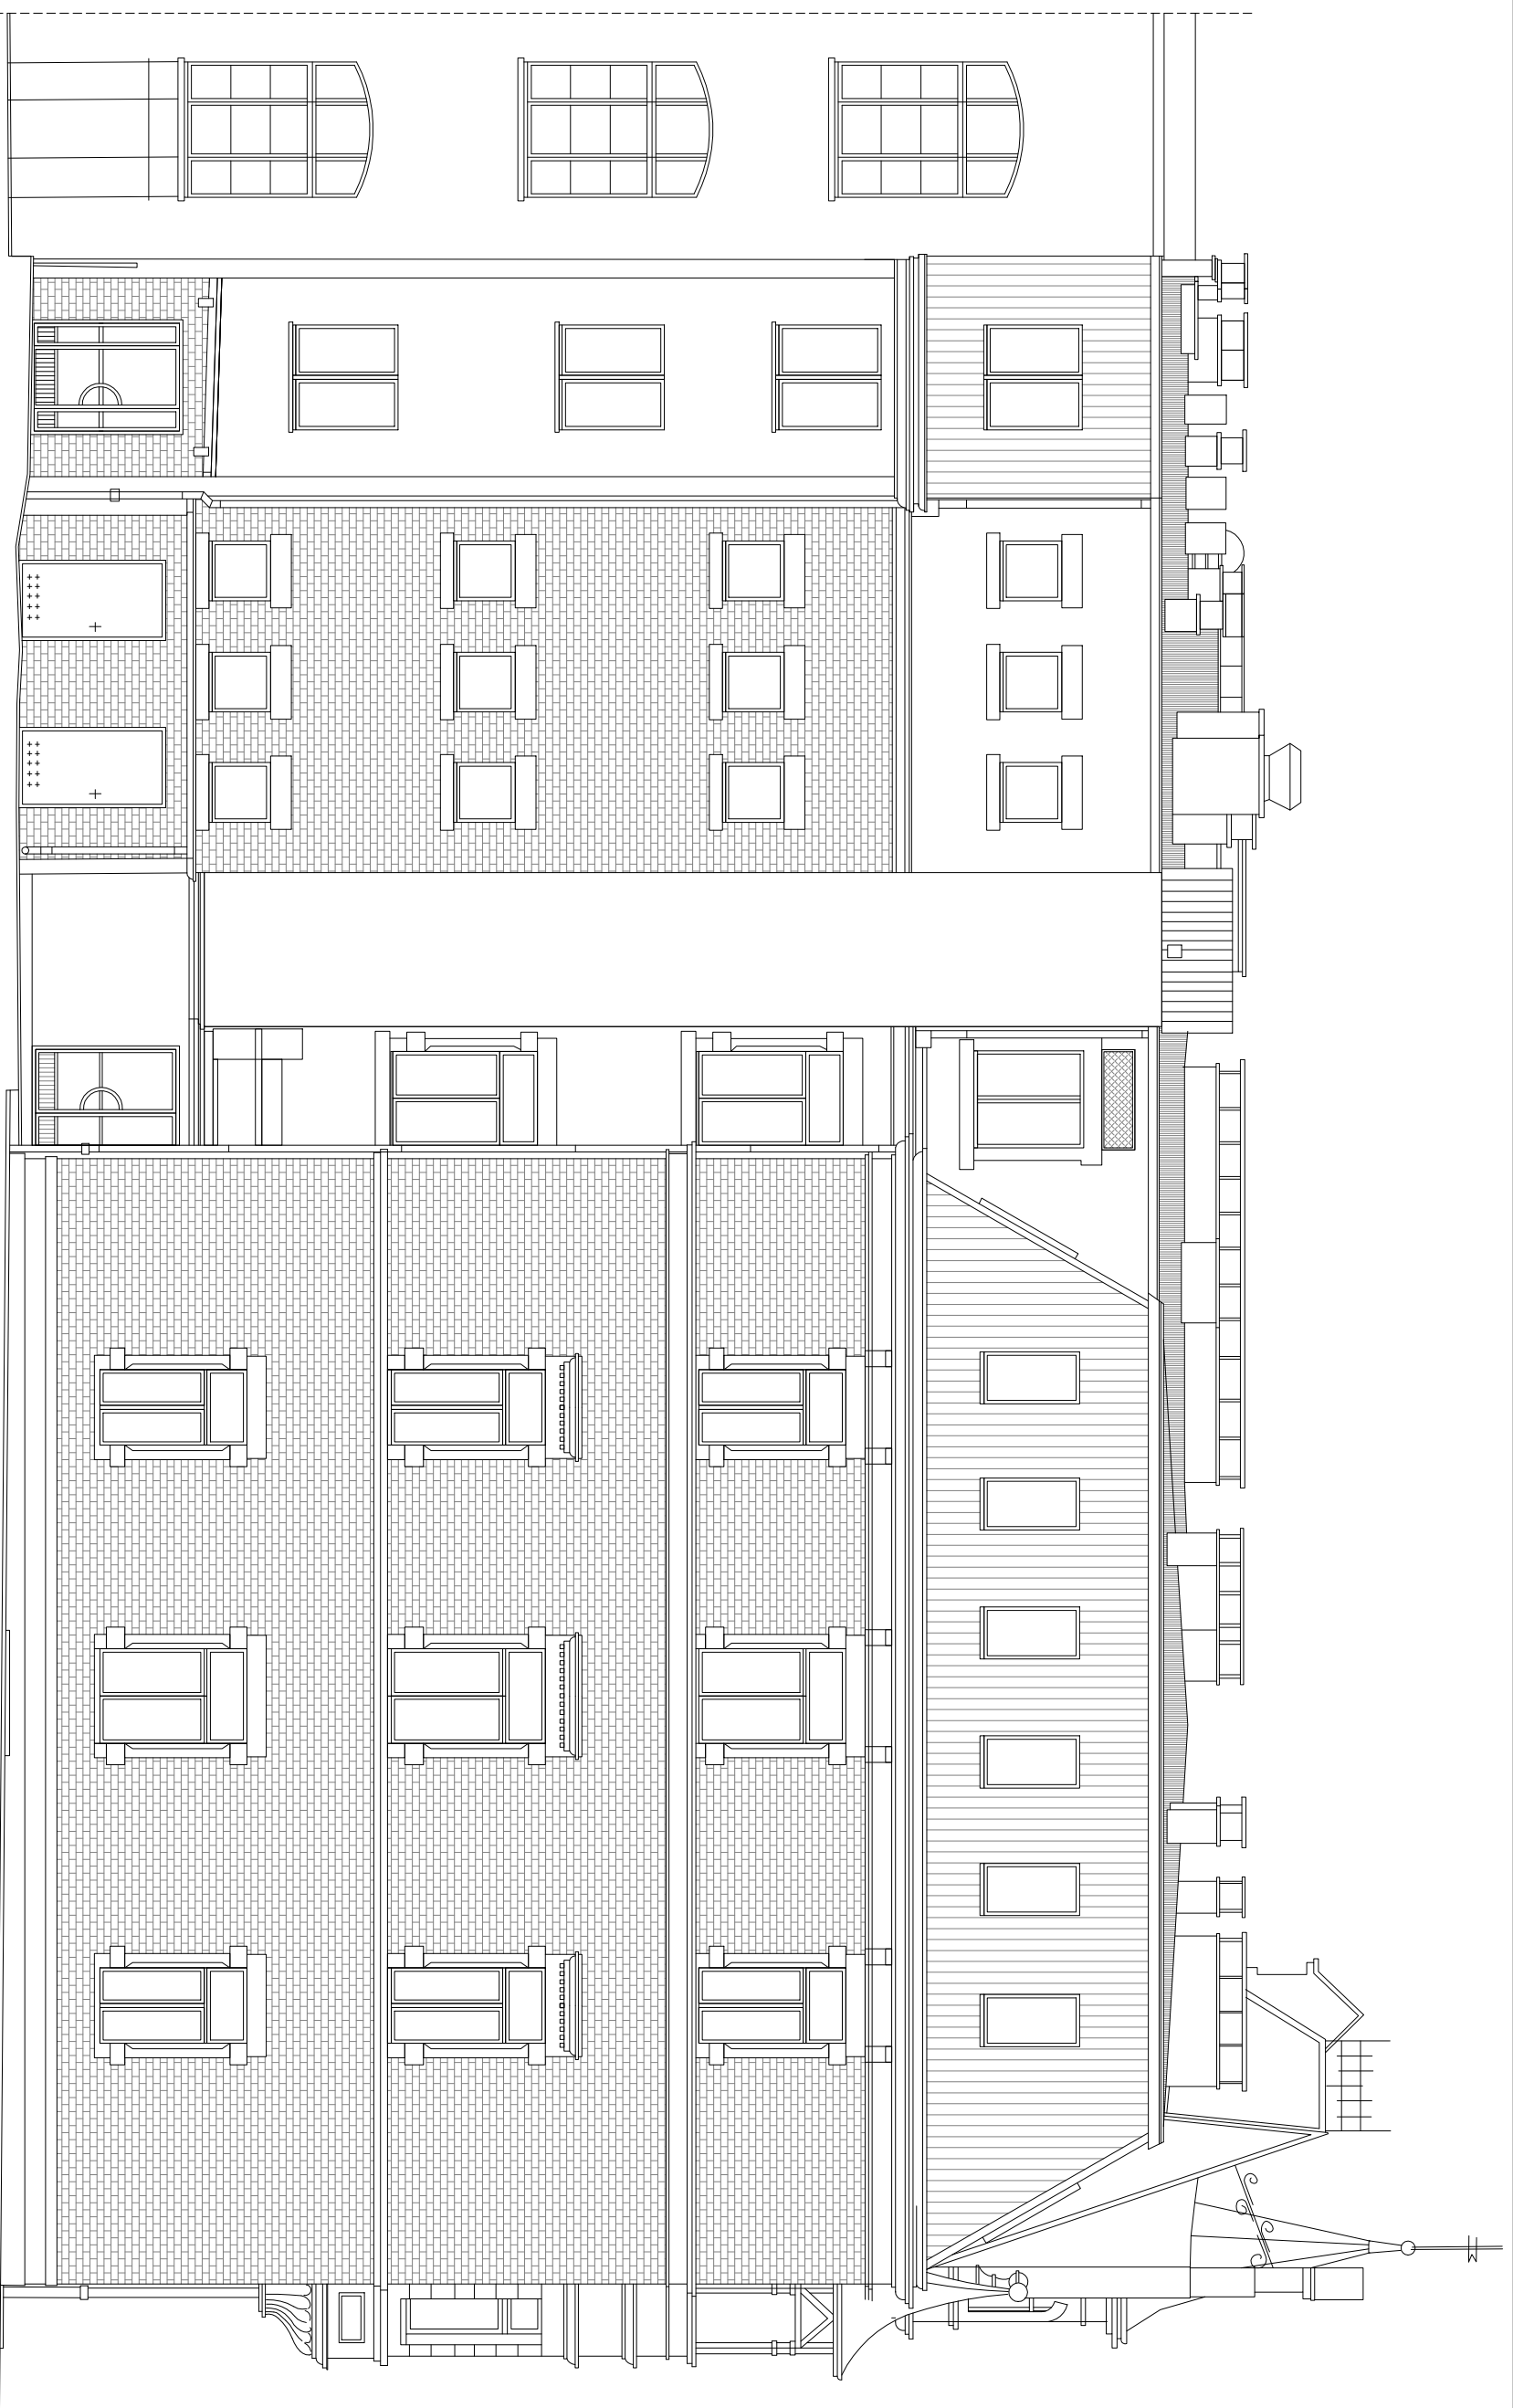

EPU PROJEKT SP. Z O.O. SIEDZIBA FIRMY:
EWELINA GROT PAWEŁ SYLWESTRZAK UL. POMORSKA 3/2
TEL. 503 010 608 TEL. 508 495 542 45-321 OPOLE

NAZWA INWESTYCJI: INWENTARYZACJA BUDYNKU URZĘDU SKARBOWEGO W MŚCIE
ADRES INWESTYCJI: UL. BOLESŁAWA KRZYMOSZCZAKA 23
48-500 MŚCIE
DZ. NR 2164
Identyfikator działości: 160705_4.0005.2164

INWESTOR: IZBA ADMINISTRACJI SKARBOWEJ W OPOLU
UL. WITOLDA PIŁECKIEGO 2
45-331 OPOLE

PROJEKTANT: mgr inż. arch. Ewelina Grot
architektura upr. nr 09/OPOKK/2011

OPRACOWANIE: mgr inż. arch. Weronika Brożyna
architektura

NAZWA RYS.: ELEWACJA POŁUDNIOWO WSCHODNIA-INWENTARYZACJA

SKALA: 1:100 DATA: 07.03.2025 r.
BRANŻA: NR RYS.: 1-10